


193
 Habermann, Claes und Burg
 UR 11194
 5.1.94

BRAUNSCHWEIGISCHE LANDES-BRANDVERSICHERUNGSANSTALT
 Lageplan und Schnitte der Gebäude Vers.-Nr. 357 in Holzminden
 Maßstab 1:250
 1:100

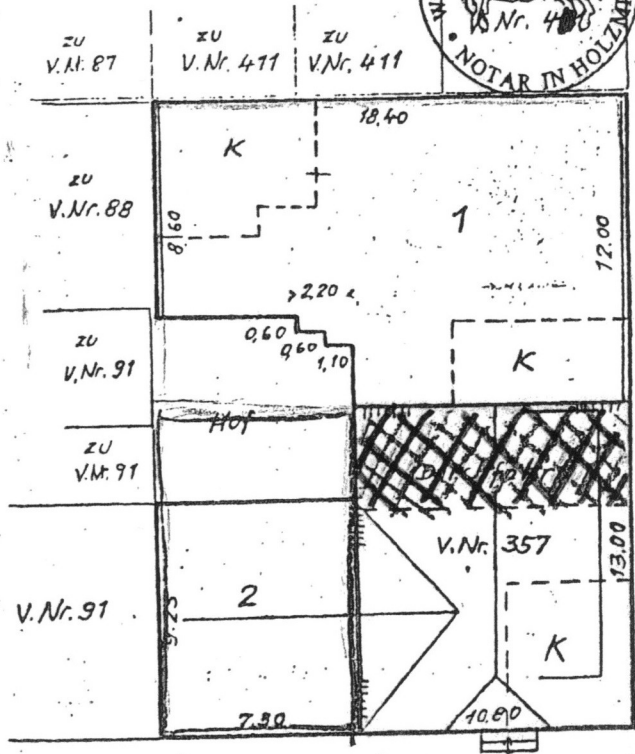

Hinterer Straße
 Claes

Johannisstraße

V.Nr. 357

